

LA SCUOLA SI APRE E DIVENTA ACCESSIBILE



INQUADRAMENTO TERRITORIALE

IL NOSTRO ISTITUTO


il "TUNNEL FIORITO" collega il parcheggio al cortile "vivo"

parcheggio per biciclette

parcheggio per motociclette

l'AULA all'aperto

dove esporre i lavori degli studenti per il pubblico

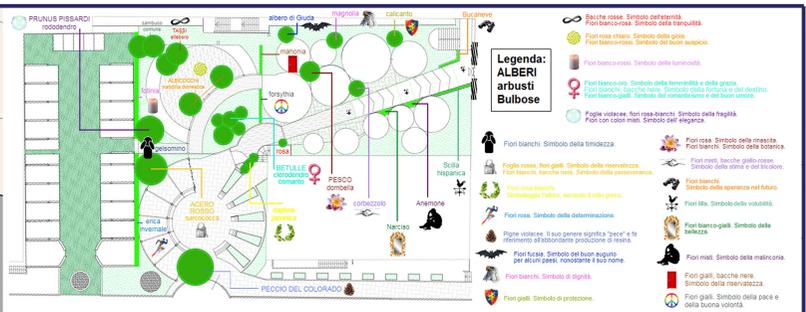

PROGETTAZIONE DEL GIARDINO DEGLI ODORI E DEI COLORI



Il progetto va interpretato come risultato di due obiettivi:

- la scuola deve inserirsi attivamente nella vita della città
- l'accessibilità deve essere vista come una naturale espressione della progettazione



SCALA 1:200



IX Edizione
Concorso Nazionale
i futuri geometri
progettano l'accessibilità
a.s. 2020/2021

IIS Sella Aalto Lagrange
ITT Alvar Aalto
Classe 3A
Seconda categoria di intervento:
EDIFICI PUBBLICI E SCOLASTICI

